


LE125 FAUBOURG

125/127 rue du Fb Bannier, 45000 ORLÉANS



ENTRÉE	1,96 m ²
PIÈCE À VIVRE	29,07 m ²
PLACARD (SEJOUR)	0,54 m ²
DÉGAGEMENT	4,20 m ²
CHAMBRE 01	11,87 m ²
PLACARD (CH1)	1,06 m ²
CHAMBRE 02	9,57 m ²
PLACARD (CH2)	0,69 m ²
SALLE DE BAINS	7,89 m ²
W.C.	1,25 m ²


TOTAL SURFACE 68,10 m²

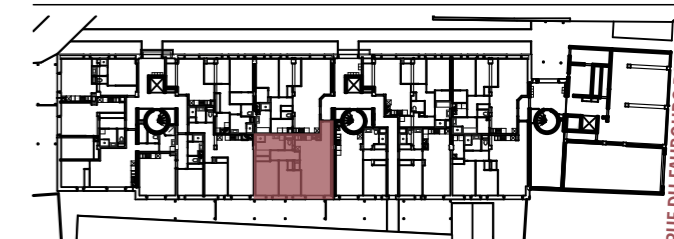

5 MARS 2019



B04

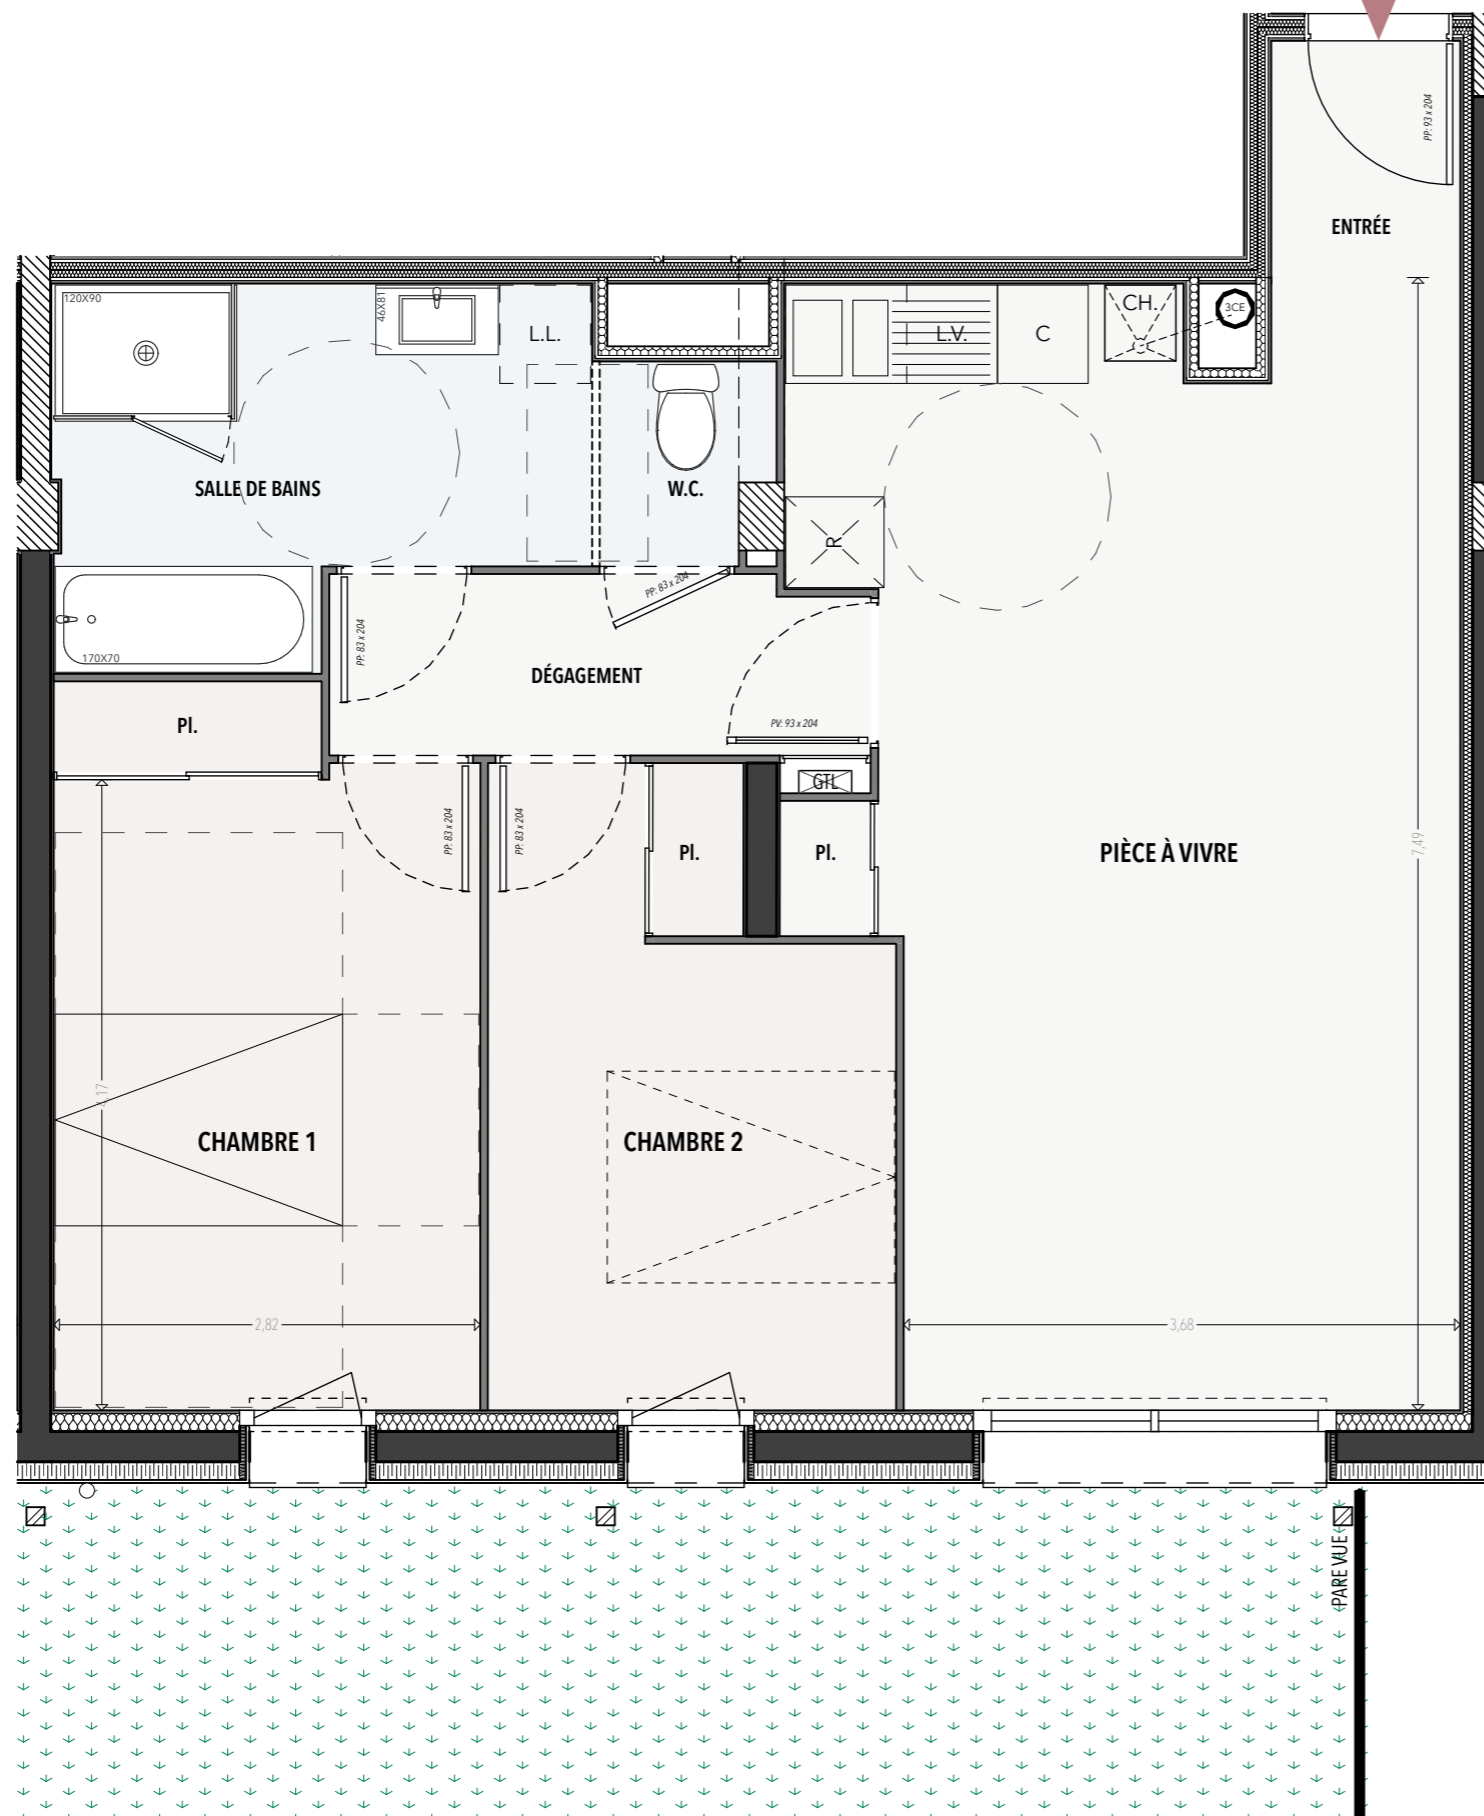

NOTA
Le présent plan est établi sur la base du dossier de Permis de Construire et pourra subir des adaptations dimensionnelles, techniques et d'organisation afin de répondre aux contraintes induites par les études détaillées d'exécution.
Les poutres, poteaux, soffites, canalisations et faux plafonds n'apparaissent pas systématiquement sur les présents plans. Les éléments de mobilier (meubles, appareils ménagers et plan de travail) ne sont placés qu'à titre indicatif.