


# LE125 FAUBOURG

125/127 rue du Fb Bannier, 45000 ORLÉANS




**A36 / 3 PIÈCES / 3<sup>EME</sup> ETAGE**

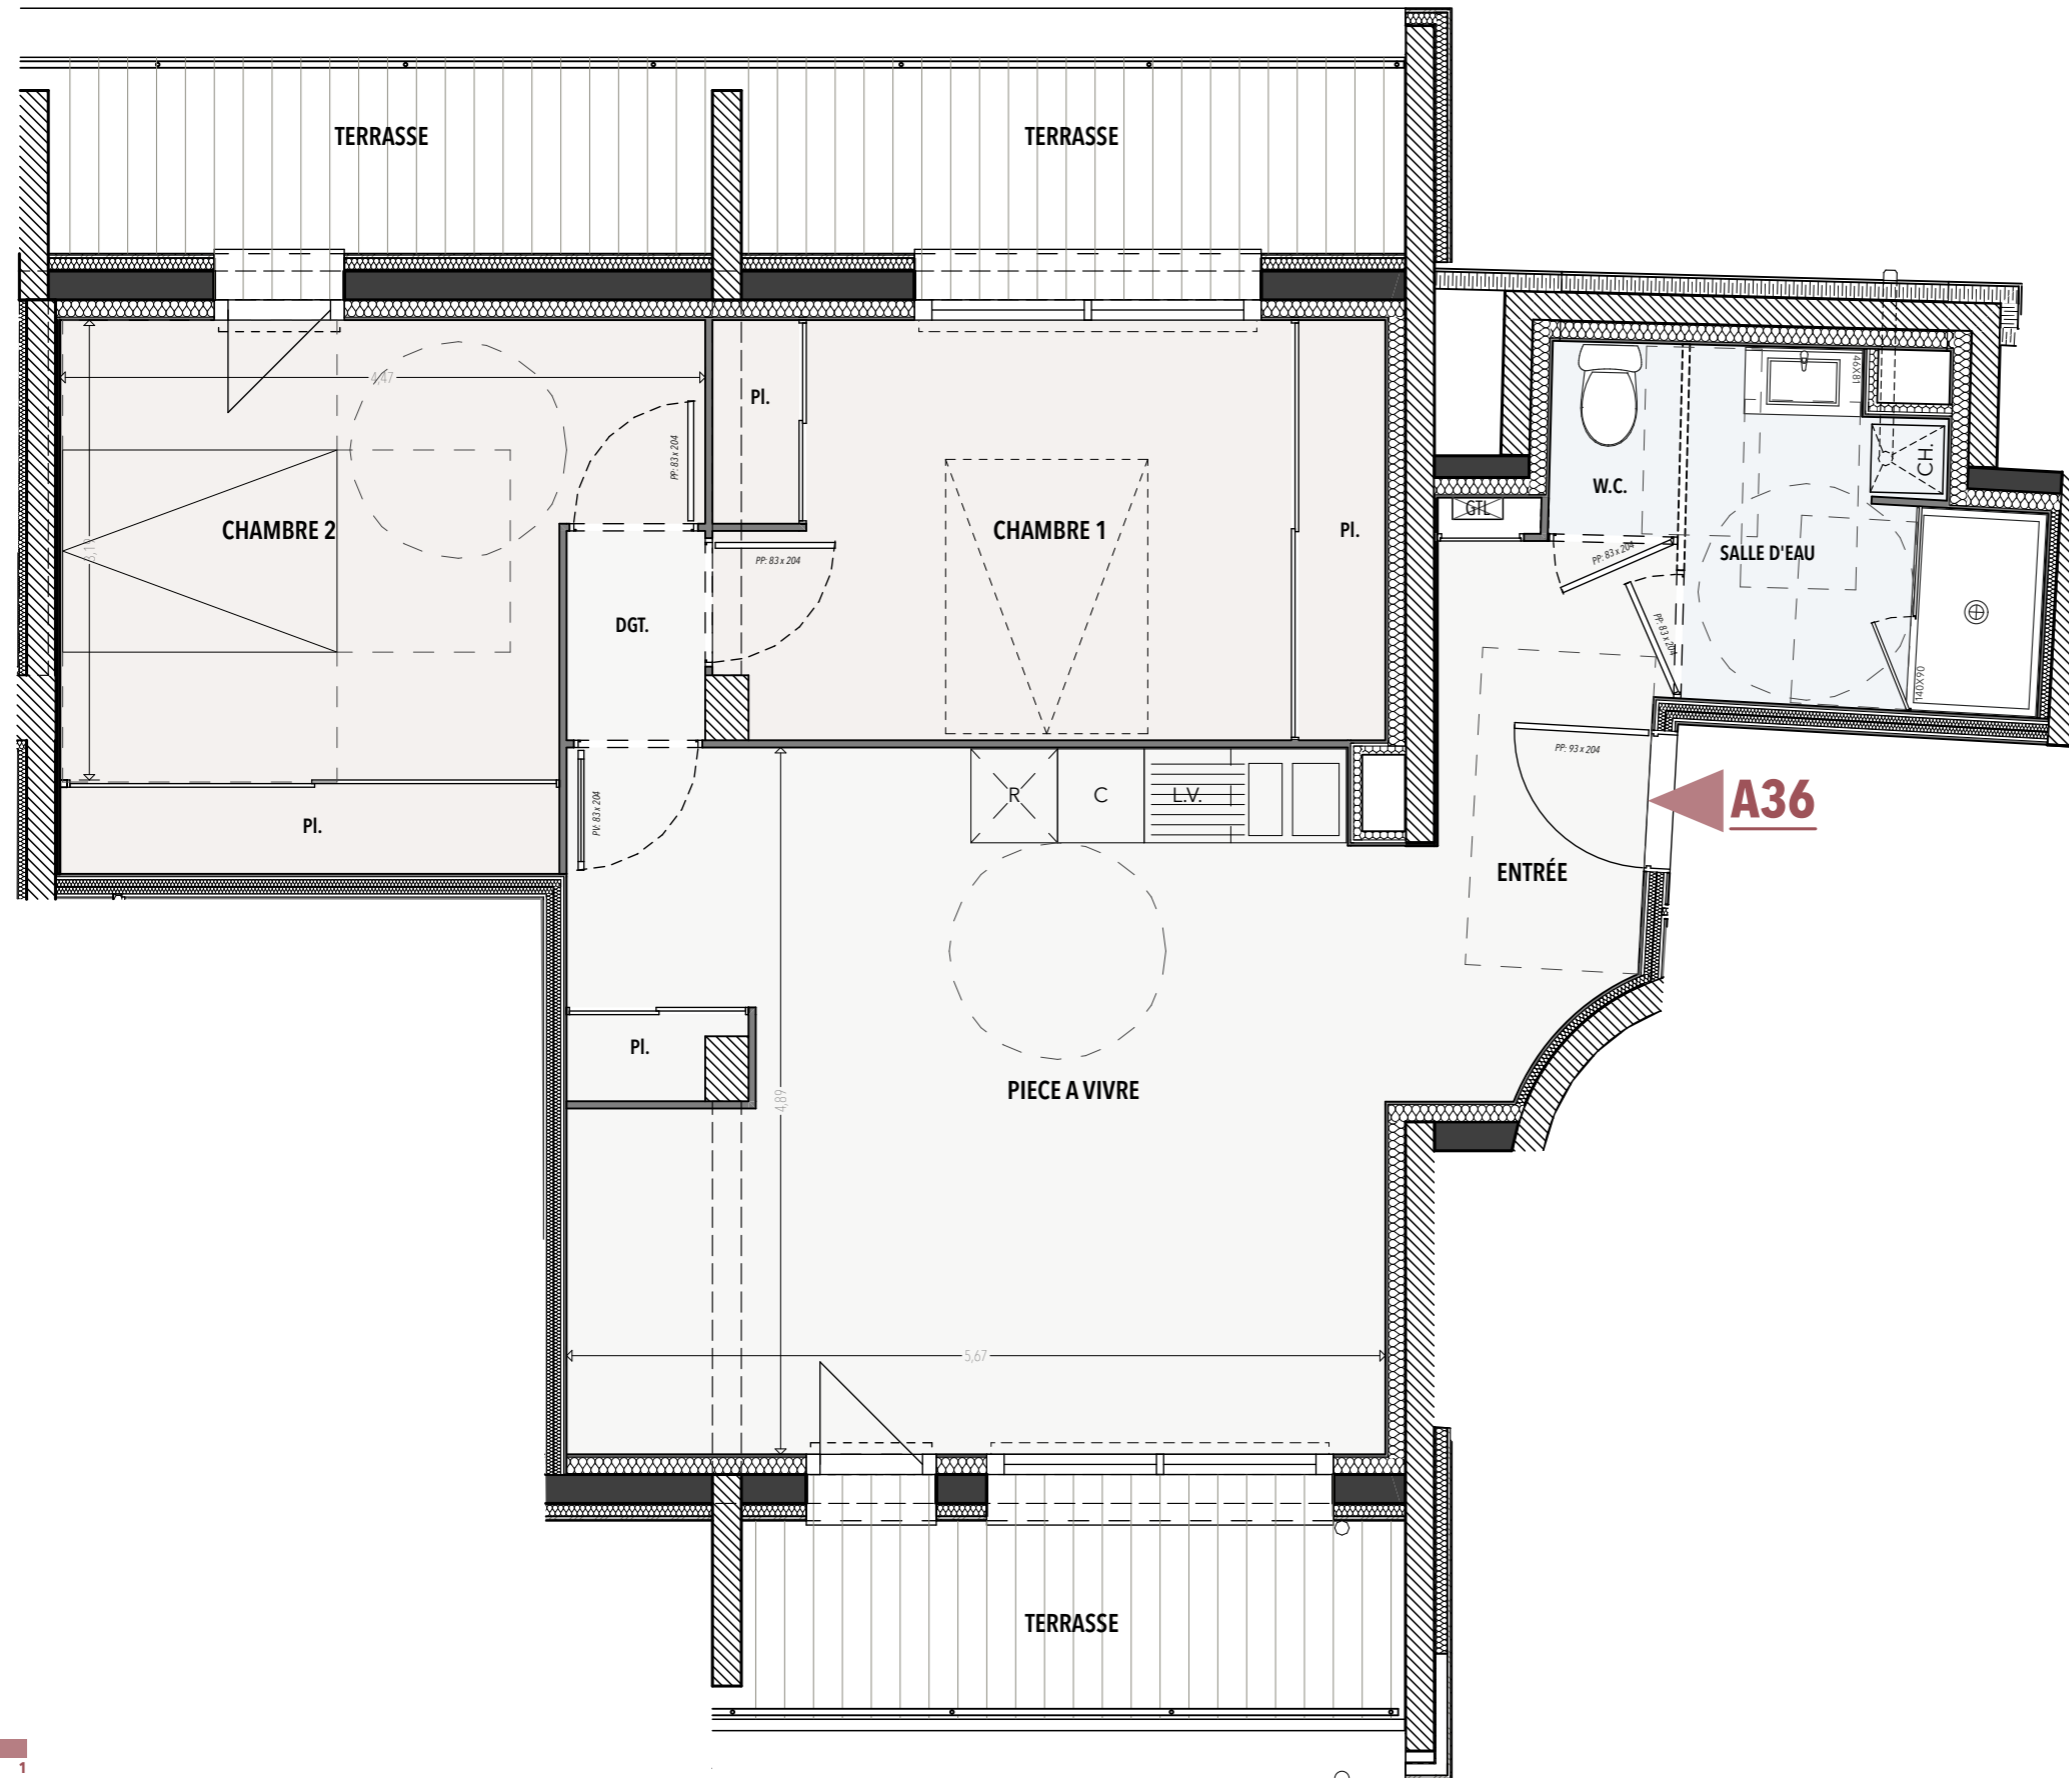

ENTRÉE	3,29 m <sup>2</sup>
PIÈCE À VIVRE	29,30 m <sup>2</sup>
PLACARD (PAV)	0,76 m <sup>2</sup>
W.C.	1,20 m <sup>2</sup>
SALLE D'EAU	5,17 m <sup>2</sup>
DEGAGEMENT	1,39 m <sup>2</sup>
CHAMBRE 1	10,61 m <sup>2</sup>
PLACARDS (PL)	2,60 m <sup>2</sup>
CHAMBRE 2 (+PL)	14,69 m <sup>2</sup>

<b>TOTAL SURFACE</b>	<b>69,01 m<sup>2</sup></b>
EXTÉRIEURS	20 m <sup>2</sup>

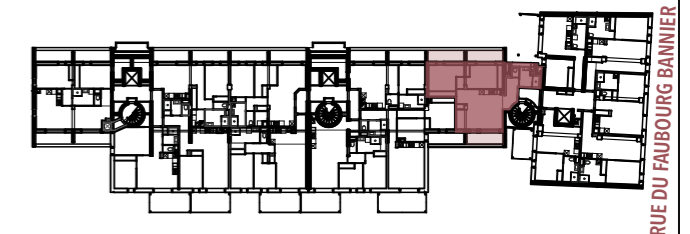

NOTA  
Le présent plan est établi sur la base du dossier de Permis de Construire et pourra subir des adaptations dimensionnelles, techniques et d'organisation afin de répondre aux contraintes induites par les études détaillées d'exécution.  
Les poutres, poteaux, soffites, canalisations et faux plafonds n'apparaissent pas systématiquement sur les présents plans. Les éléments de mobilier (meubles, appareils ménagés et plan de travail) ne sont placés qu'à titre indicatif.

5 MARS 2019