


LE125 FAUBOURG

125/127 rue du Fb Bannier, 45000 ORLÉANS




B31 / 2 PIÈCES / 3^{ÈME} ETAGE

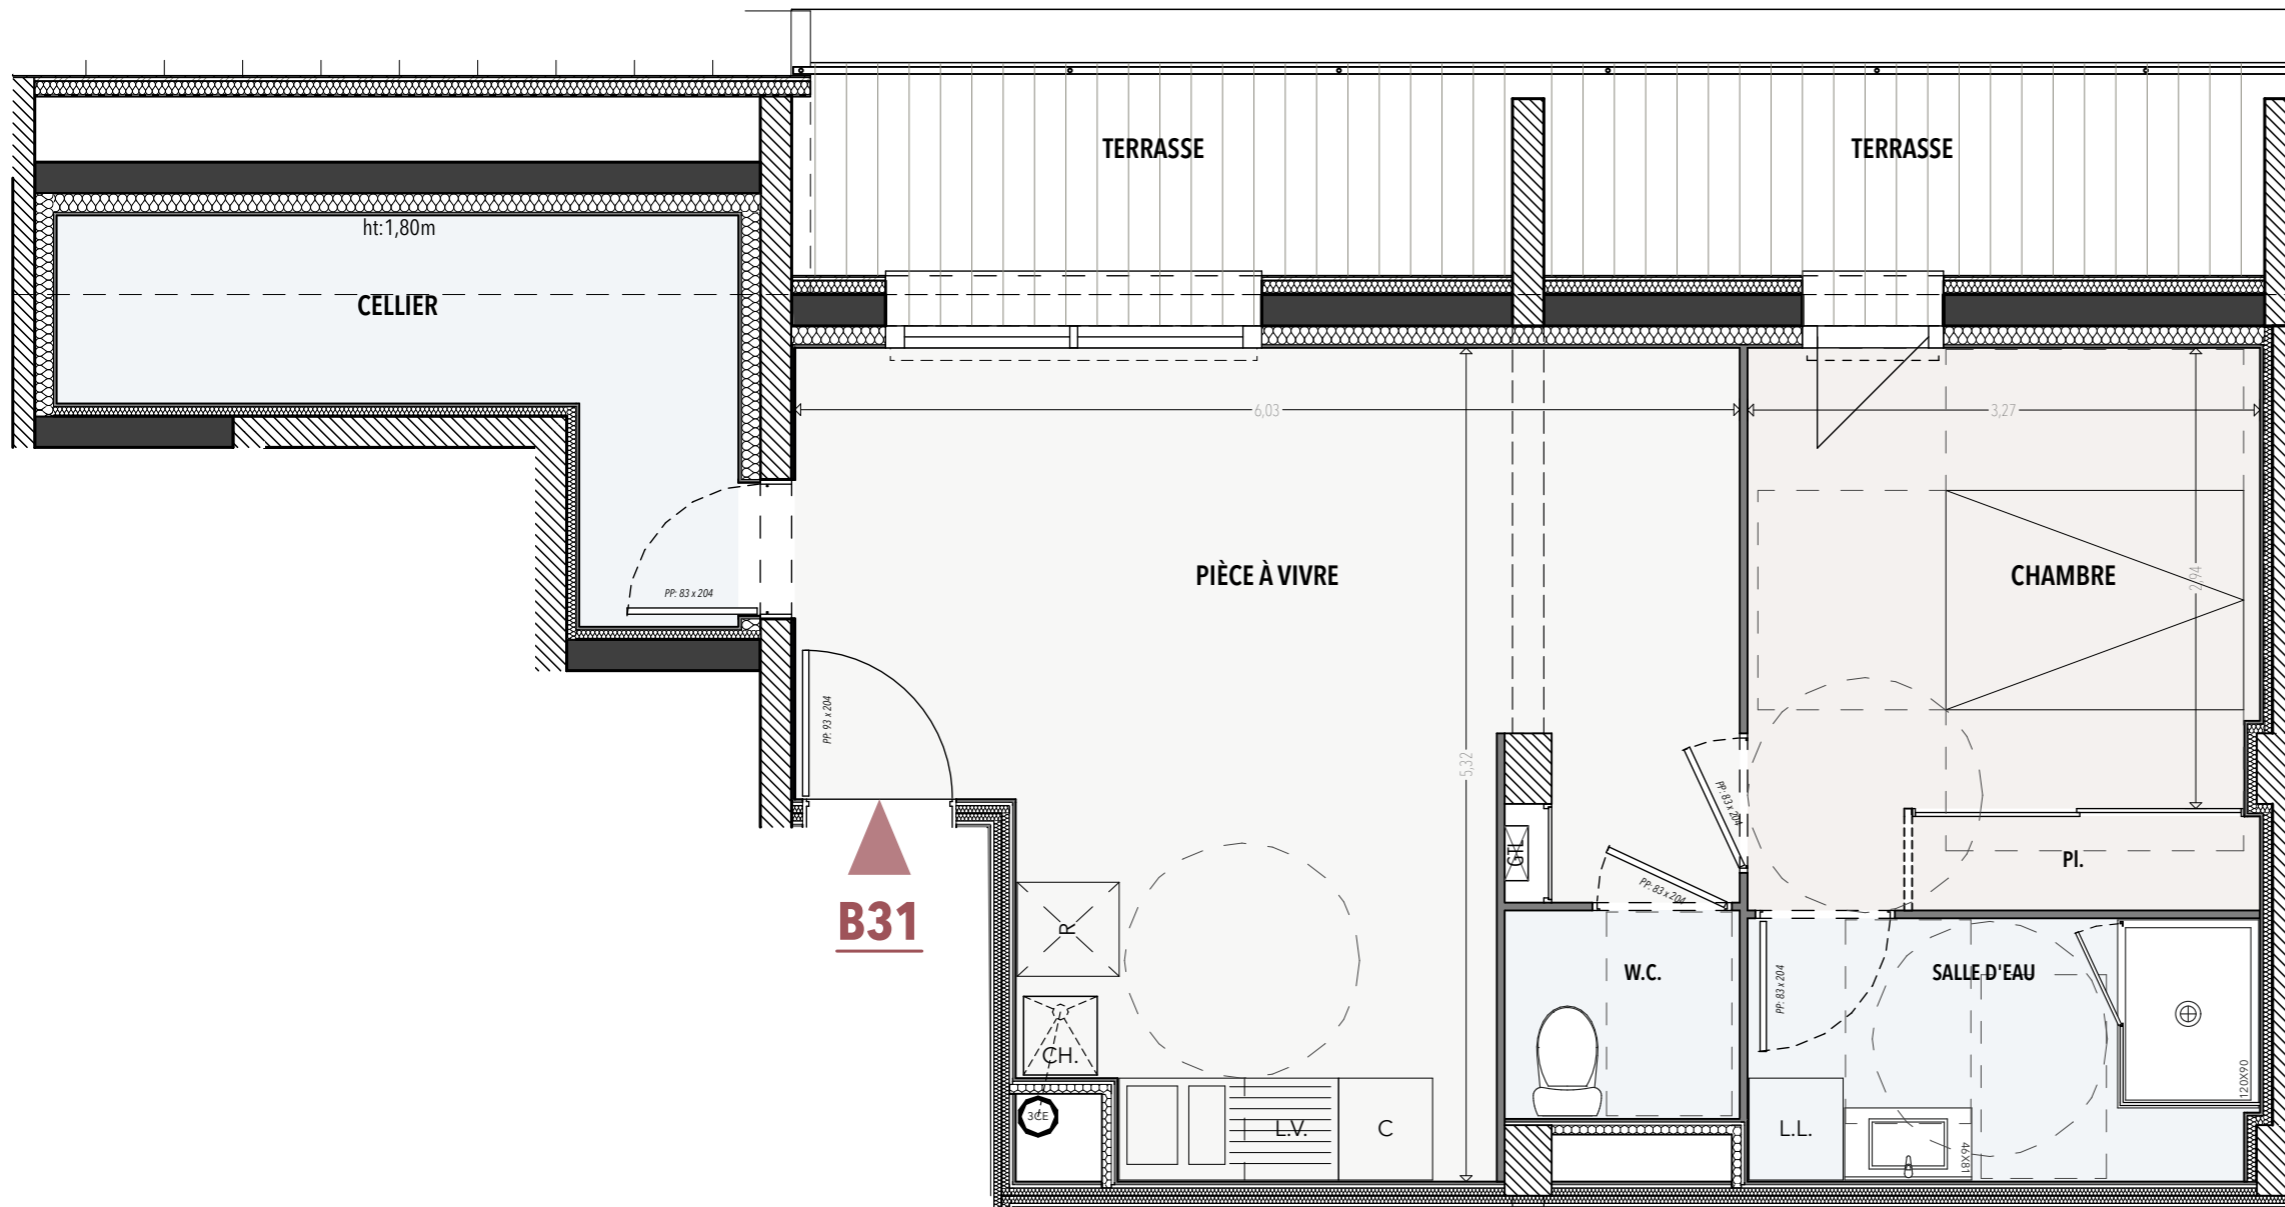

PIÈCE À VIVRE	25,07 m ²
CELLIER	6,67 m ²
CHAMBRE	10,21 m ²
PLACARD (CH)	1,33 m ²
SALLE D'EAU	5,45 m ²
W.C.	2,00 m ²

TOTAL SURFACE	50,73 m²
EXTÉRIEURS	13 m ²

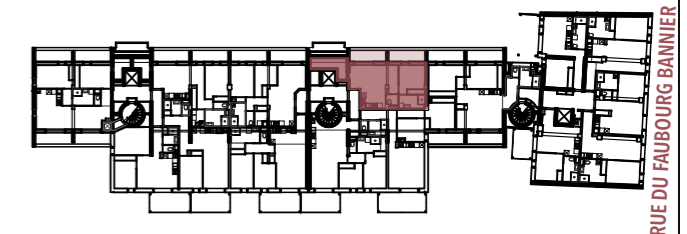

RUE DU FAUBOURG BANNIER

NOTA

Le présent plan est établi sur la base du dossier de Permis de Construire et pourra subir des adaptations dimensionnelles, techniques et d'organisation afin de répondre aux contraintes induites par les études détaillées d'exécution. Les poutres, poteaux, soffites, canalisations et faux plafonds n'apparaissent pas systématiquement sur les présents plans. Les éléments de mobilier (meubles, appareils ménagés et plan de travail) ne sont placés qu'à titre indicatif.

5 MARS 2019