

LE125 FAUBOURG


125/127 rue du Fb Bannier, 45000 ORLÉANS



B34 / 3 PIÈCES / 3^{EME} ETAGE




B34

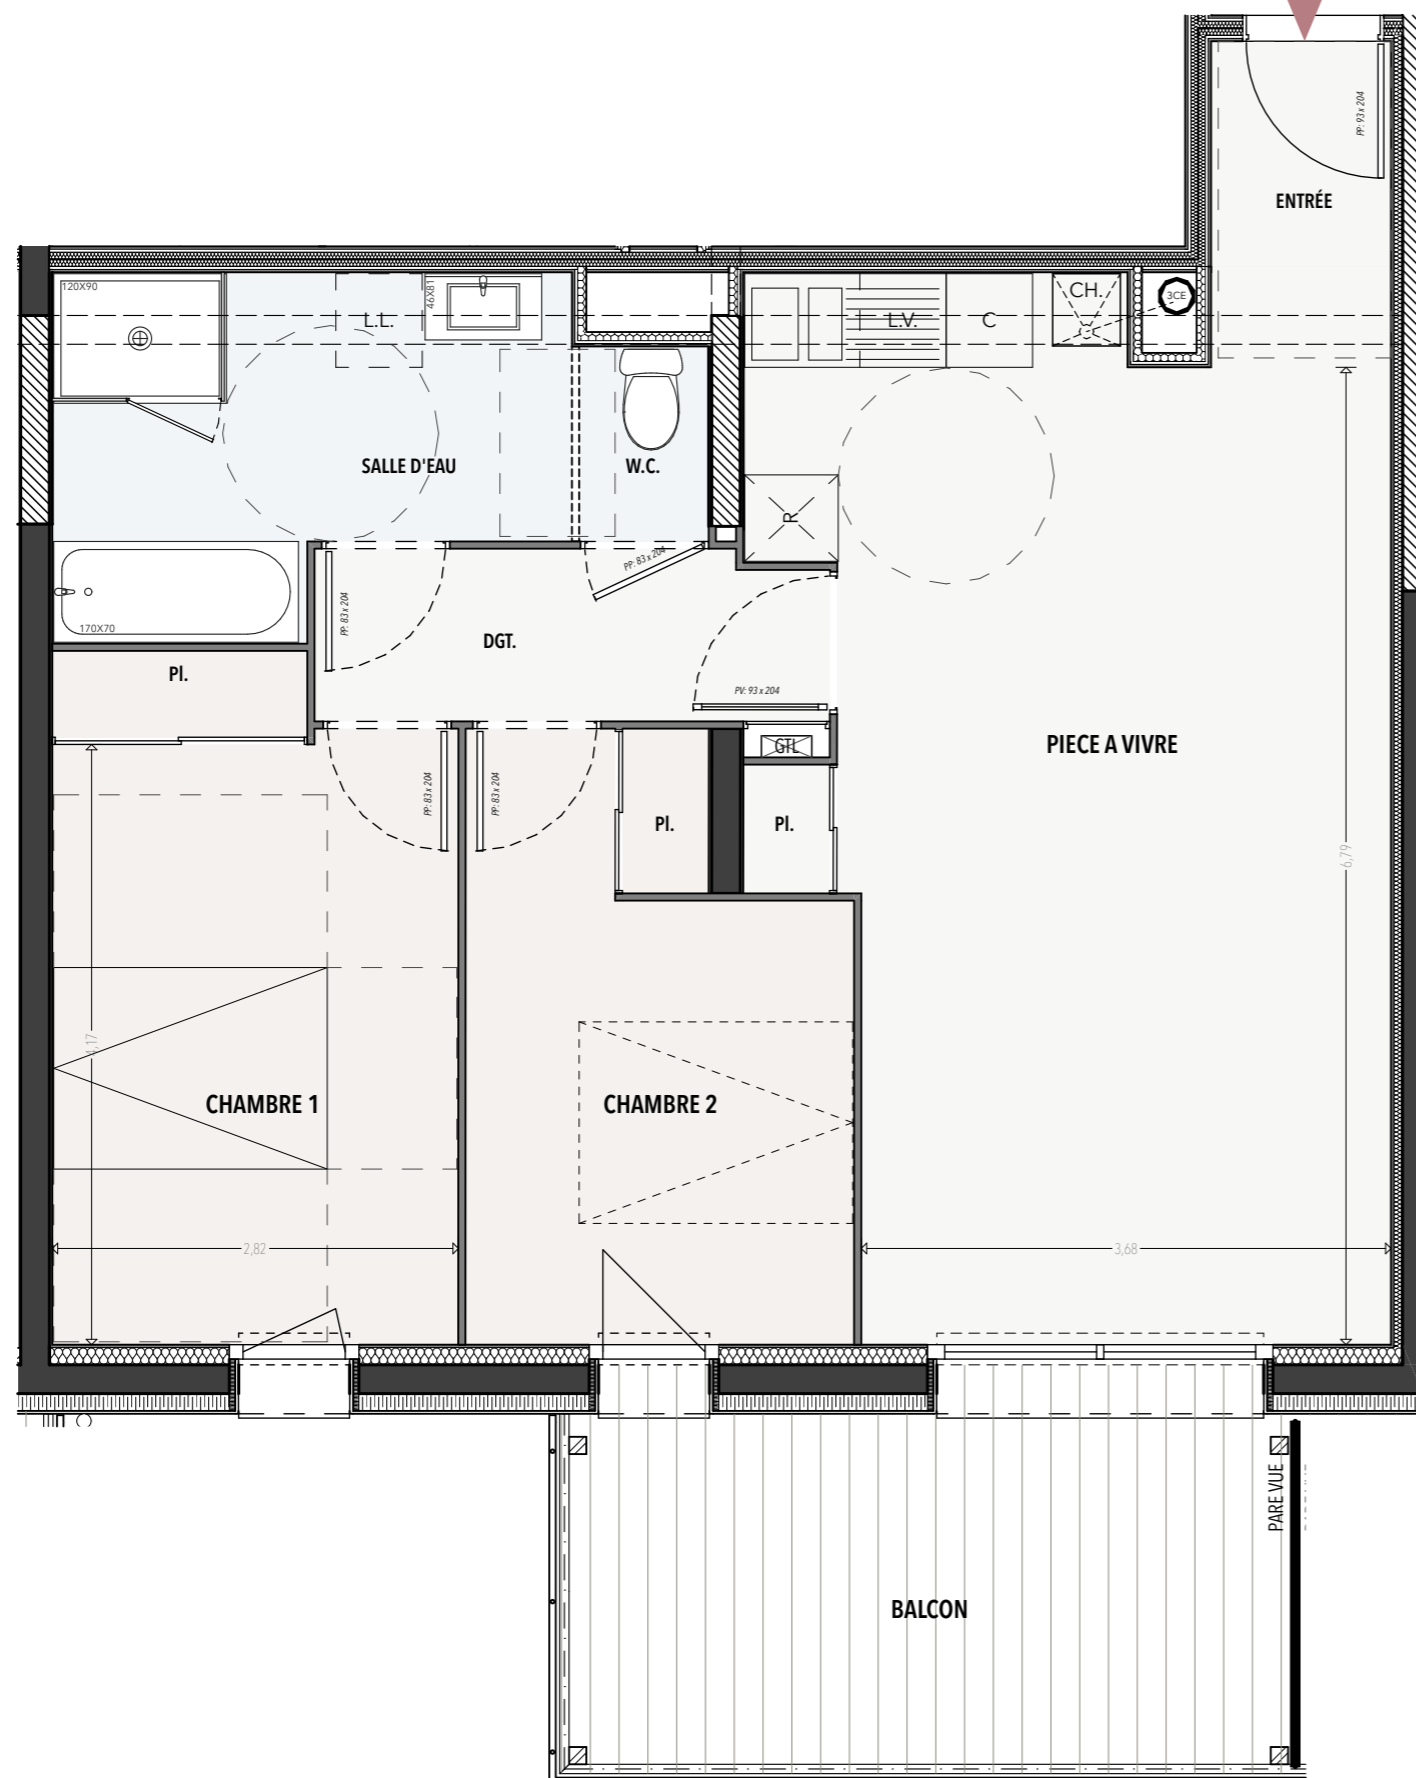

ENTRÉE	1,96 m ²
PIÈCE À VIVRE	29,13 m ²
PLACARD (SEJOUR)	0,54 m ²
DÉGAGEMENT	4,20 m ²
CHAMBRE 01	11,87 m ²
PLACARD (CH1)	1,06 m ²
CHAMBRE 02	9,57 m ²
PLACARD (CH2)	0,69 m ²
SALLE DE BAINS	8,01 m ²
W.C.	1,22 m ²

TOTAL SURFACE	68,25 m²
EXTÉRIEURS	13 m ²

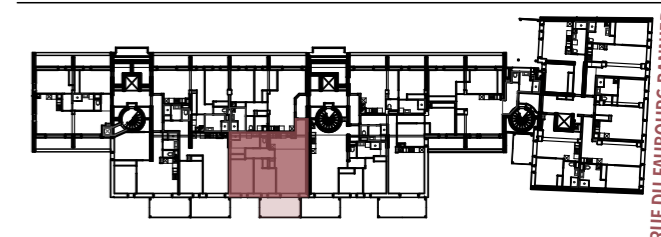

RUE DU FAUBOURG BANNIER



NOTA
Le présent plan est établi sur la base du dossier de Permis de Construire et pourra subir des adaptations dimensionnelles, techniques et d'organisation afin de répondre aux contraintes induites par les études détaillées d'exécution.
Les poutres, poteaux, soffites, canalisations et faux plafonds n'apparaissent pas systématiquement sur les présents plans. Les éléments de mobilier (meubles, appareils ménagés et plan de travail) ne sont placés qu'à titre indicatif.

5 MARS 2019