




# LE MAGELLAN

RUE DES MALTOTIERS//RUE ALBERT LEJEUNE  
ORLÉANS

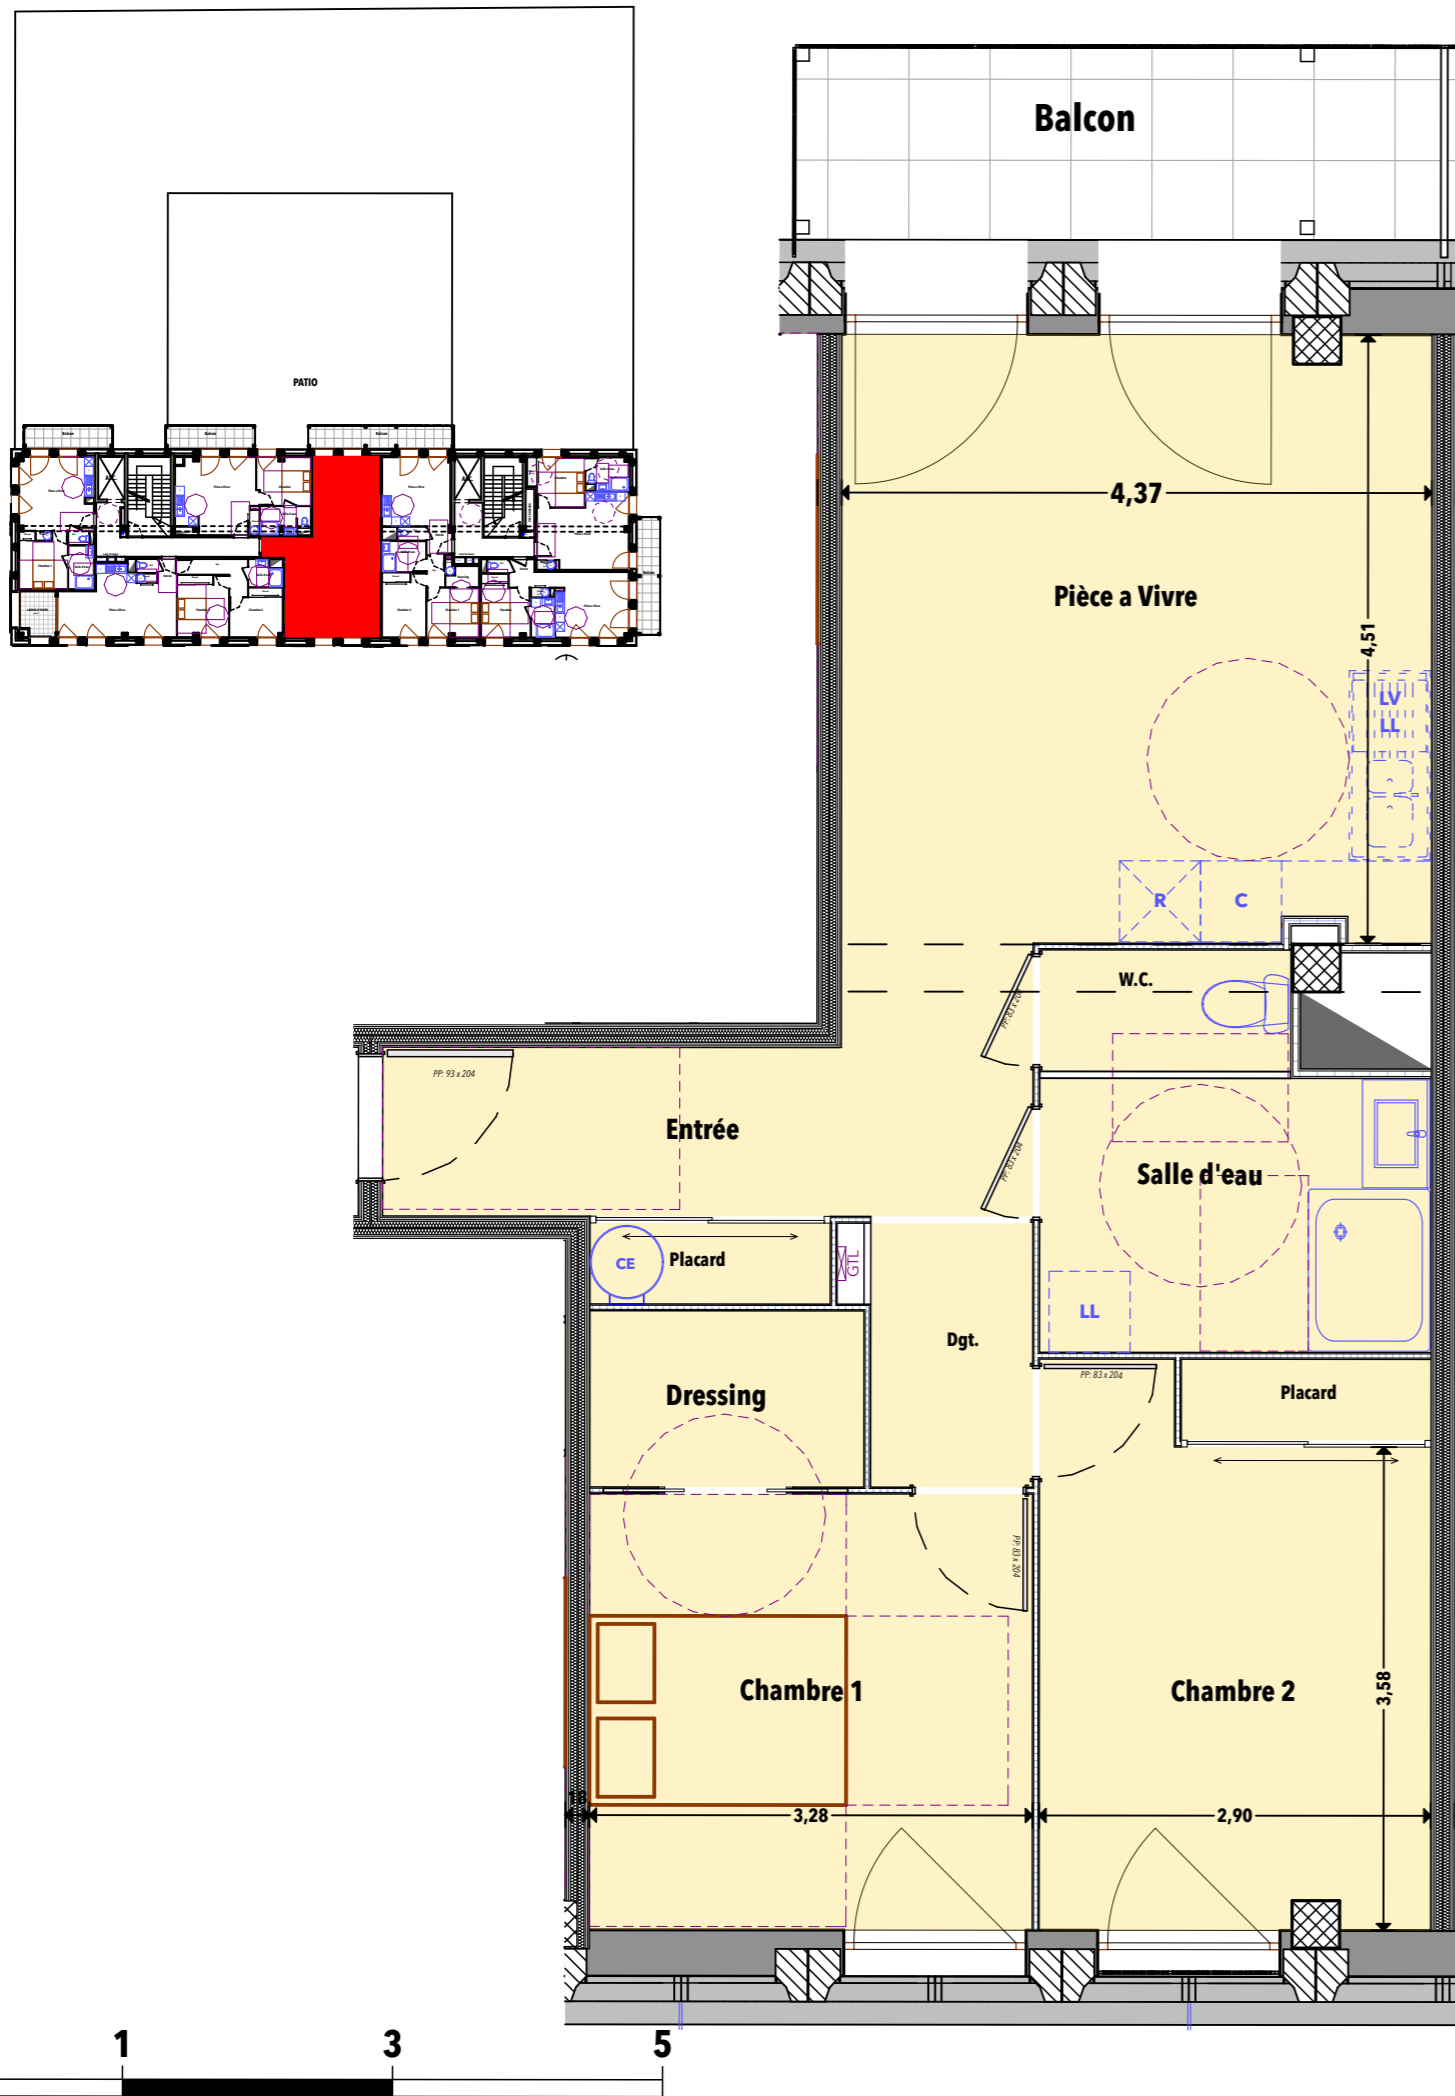

## 6eme ETAGE

### 3 Pièces n°604

Entrée	4,24 m <sup>2</sup>
Séjour/cuisine	22,41 m <sup>2</sup>
Placard	1,07 m <sup>2</sup>
Dégagement	2,35 m <sup>2</sup>
W.C.	1,67 m <sup>2</sup>
Chambre 1 <sup>PMR</sup>	10,59 m <sup>2</sup>
Dressing (Ch.1)	2,65 m <sup>2</sup>
Salle d'eau	5,89 m <sup>2</sup>
Chambre 2	10,95 m <sup>2</sup>
Placard (Ch.2)	1,11 m <sup>2</sup>
<b>Surface Habitable</b>	<b>62,93m<sup>2</sup></b>
Terrasse / balcon	7,45 m <sup>2</sup>



MARS 2019